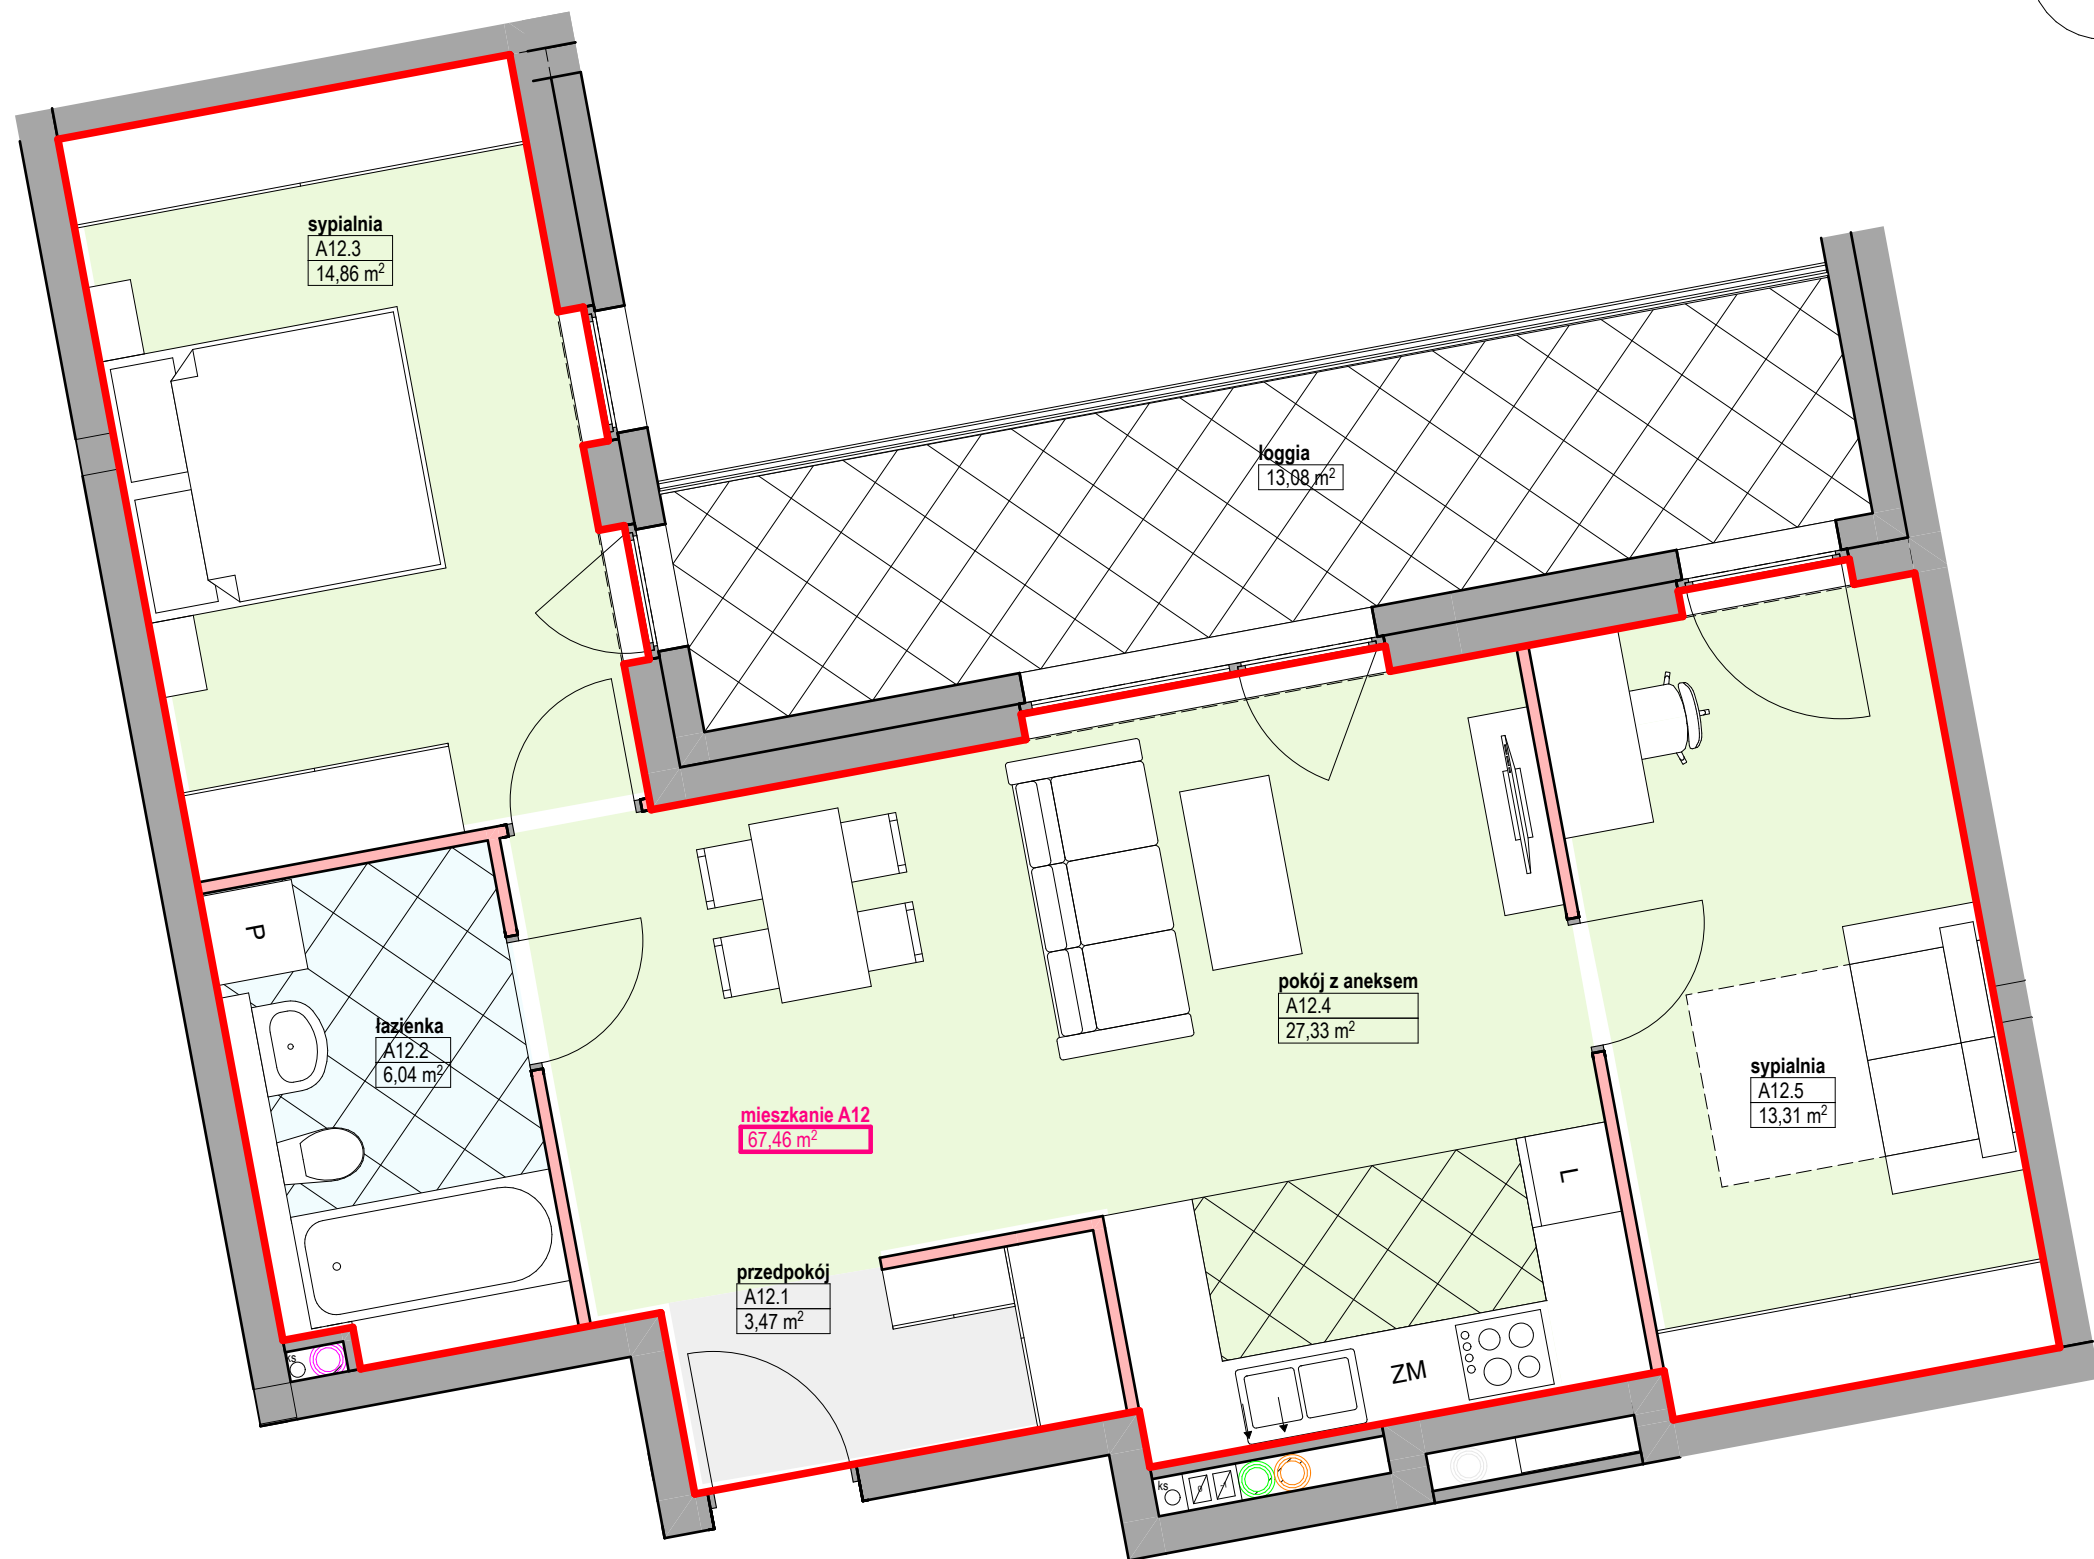


Numer	Nazwa	Pow
A12.1	przedpokój	3,47
A12.2	łazienka	6,04
A12.3	sypialnia	14,86
A12.4	pokój z aneksem	27,33
A12.5	sypialnia	13,31
		65,02 m²

POW. UŻYTKOWA
MIESZKALNA (PUM) **65,02 m²**

POW. WEWNĘTRZNA
LOKAŁU (PWL) **67,46 m²**

12

klatka A

3 KONDYGNACJA/2 PIĘTRO

UWAGA:

- ZESTAWIENIE POWIERZCHNI UŻYTKOWYCH POSZCZEGÓLNYCH POMIESZCZEŃ I LOKALI PODANO NA PODSTAWIE POMIARÓW POWYKONAWCZYCH; OBLICZENIE POWIERZCHNI UŻYTKOWYCH POSZCZEGÓLNYCH POMIESZCZEŃ I LOKAŁU WYKONANO DLA DANEJ ARANŻACJI.
- ZGODNIE Z NORMĄ PN-ISO 9836 DO POWIERZCHNI WEWNĘTRZNEJ LOKAŁU WLICZONO ŚCIANKI DZIAŁOWE NADAJĄCE SIĘ DO DEMONTAŻU.