


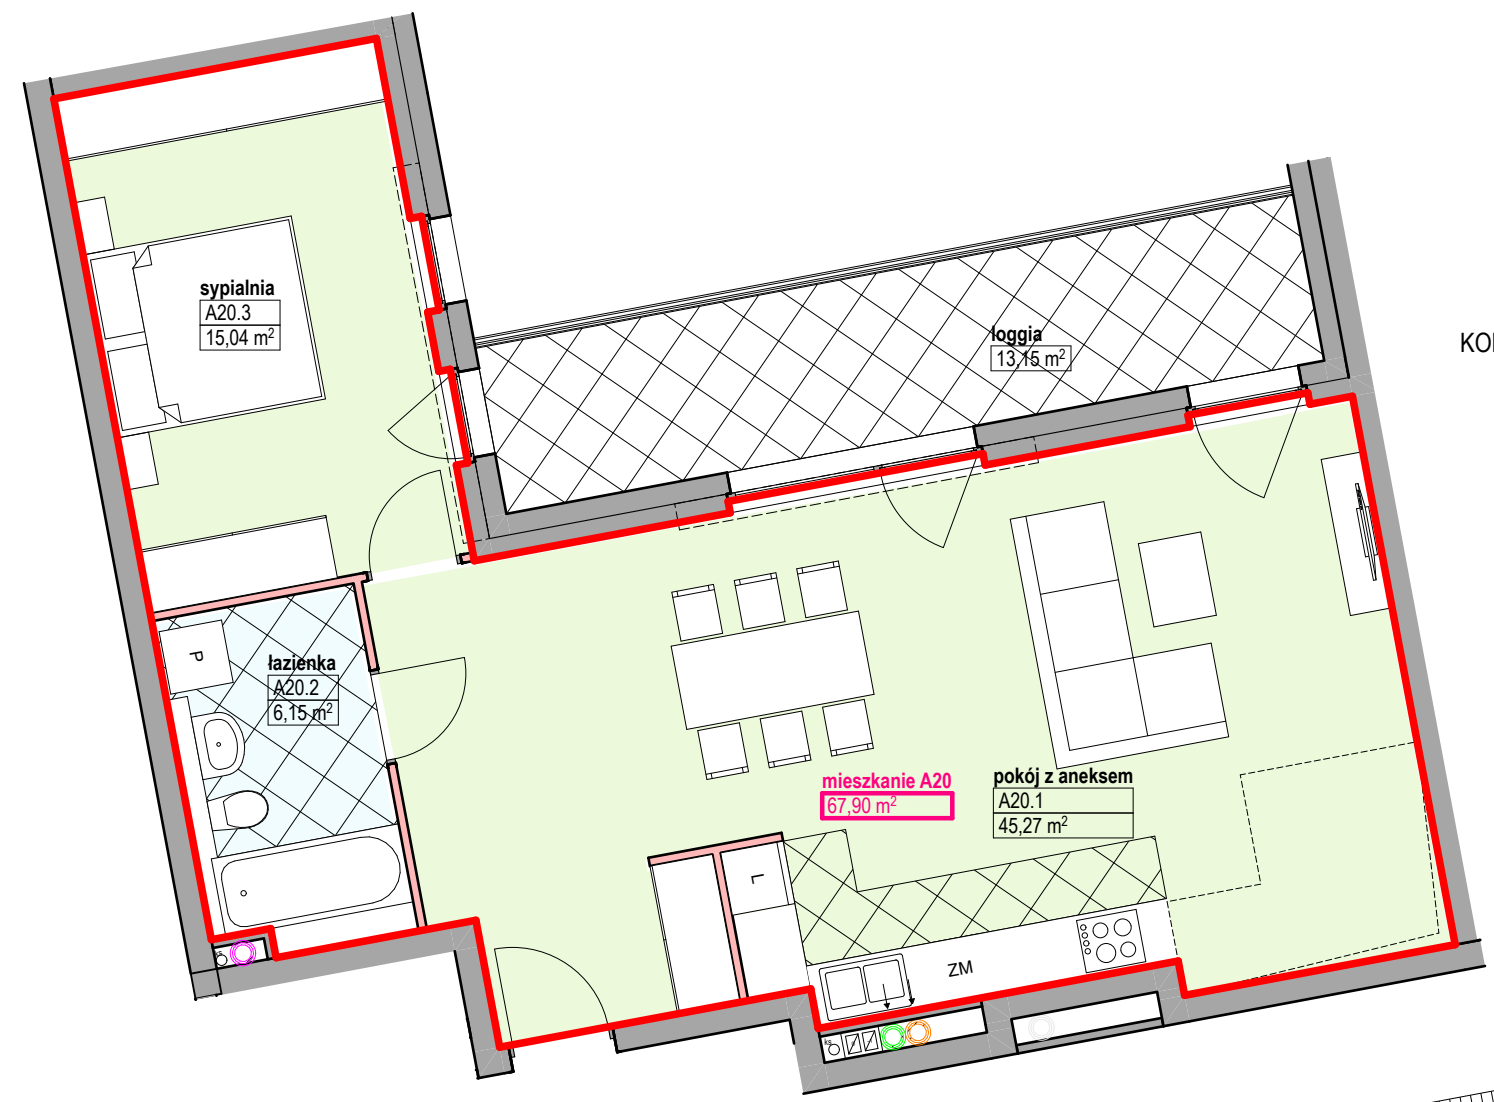


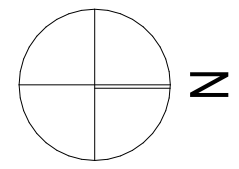


KONDYGNACJA 1

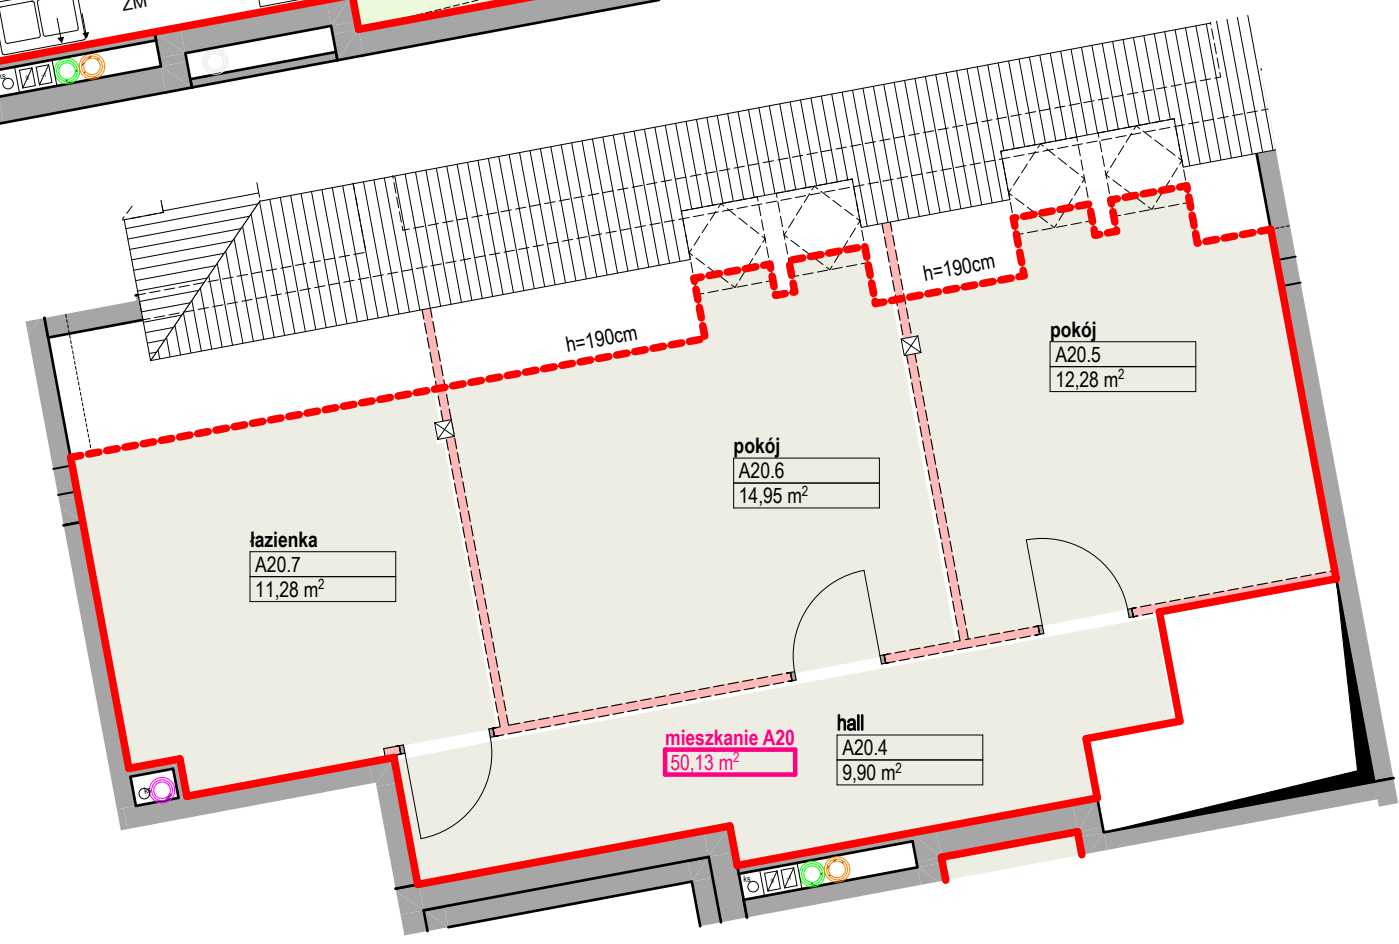

KONDYGNACJA 2

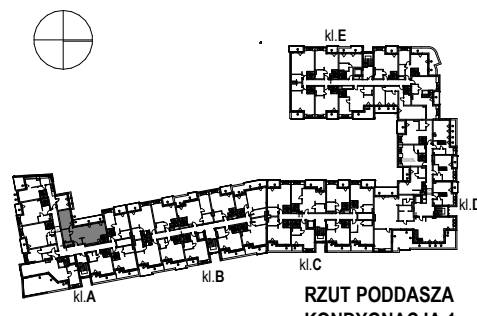

RZUT PODDASZA
KONDYGNACJA 1

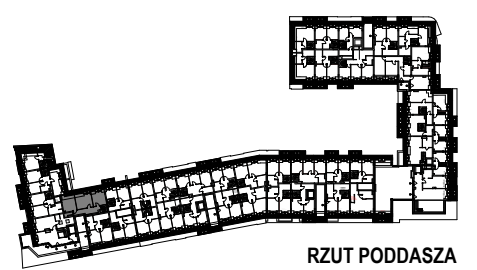

RZUT PODDASZA
KONDYGNACJA 2

Numer	Nazwa	Pow
Kondygnacja 1		
A20.1	pokój z aneksem	45,27
A20.2	łazienka	6,15
A20.3	sypialnia	15,04
		66,46 m²
Kondygnacja 2		
A20.4	hall	9,90
A20.5	pokój	12,28
A20.6	pokój	14,95
A20.7	łazienka	11,28
		48,41 m²

POW. POMIESZCZEŃ
KONDYGNACJA 1 **66,46 m²**

POW. POMIESZCZEŃ
KONDYGNACJA 2 **48,41 m²**

POW. WEWNĘTRZNA
LOKALU (PWL) **118,03 m²**

20
klatka A

4 KONDYGNACJA/PODDASZE

UWAGA:
1. ZESTAWIENIE POWIERZCHNI UŻYTKOWYCH POSZCZEGÓLNYCH POMIESZCZEŃ I LOKALI PODANO NA PODSTAWIE POMIARÓW POWYKONAWCZYCH; OBLICZENIE POWIERZCHNI UŻYTKOWYCH POSZCZEGÓLNYCH POMIESZCZEŃ I LOKALU WYKONANO DLA DANEJ ARANŻACJI.
2. ZGODNIE Z NORMĄ PN-ISO 9836 DO POWIERZCHNI WEWNĘTRZNEJ LOKALU WLICZONO ŚCIANKI DZIAŁOWE NADAJĄCE SIĘ DO DEMONTAŻU.