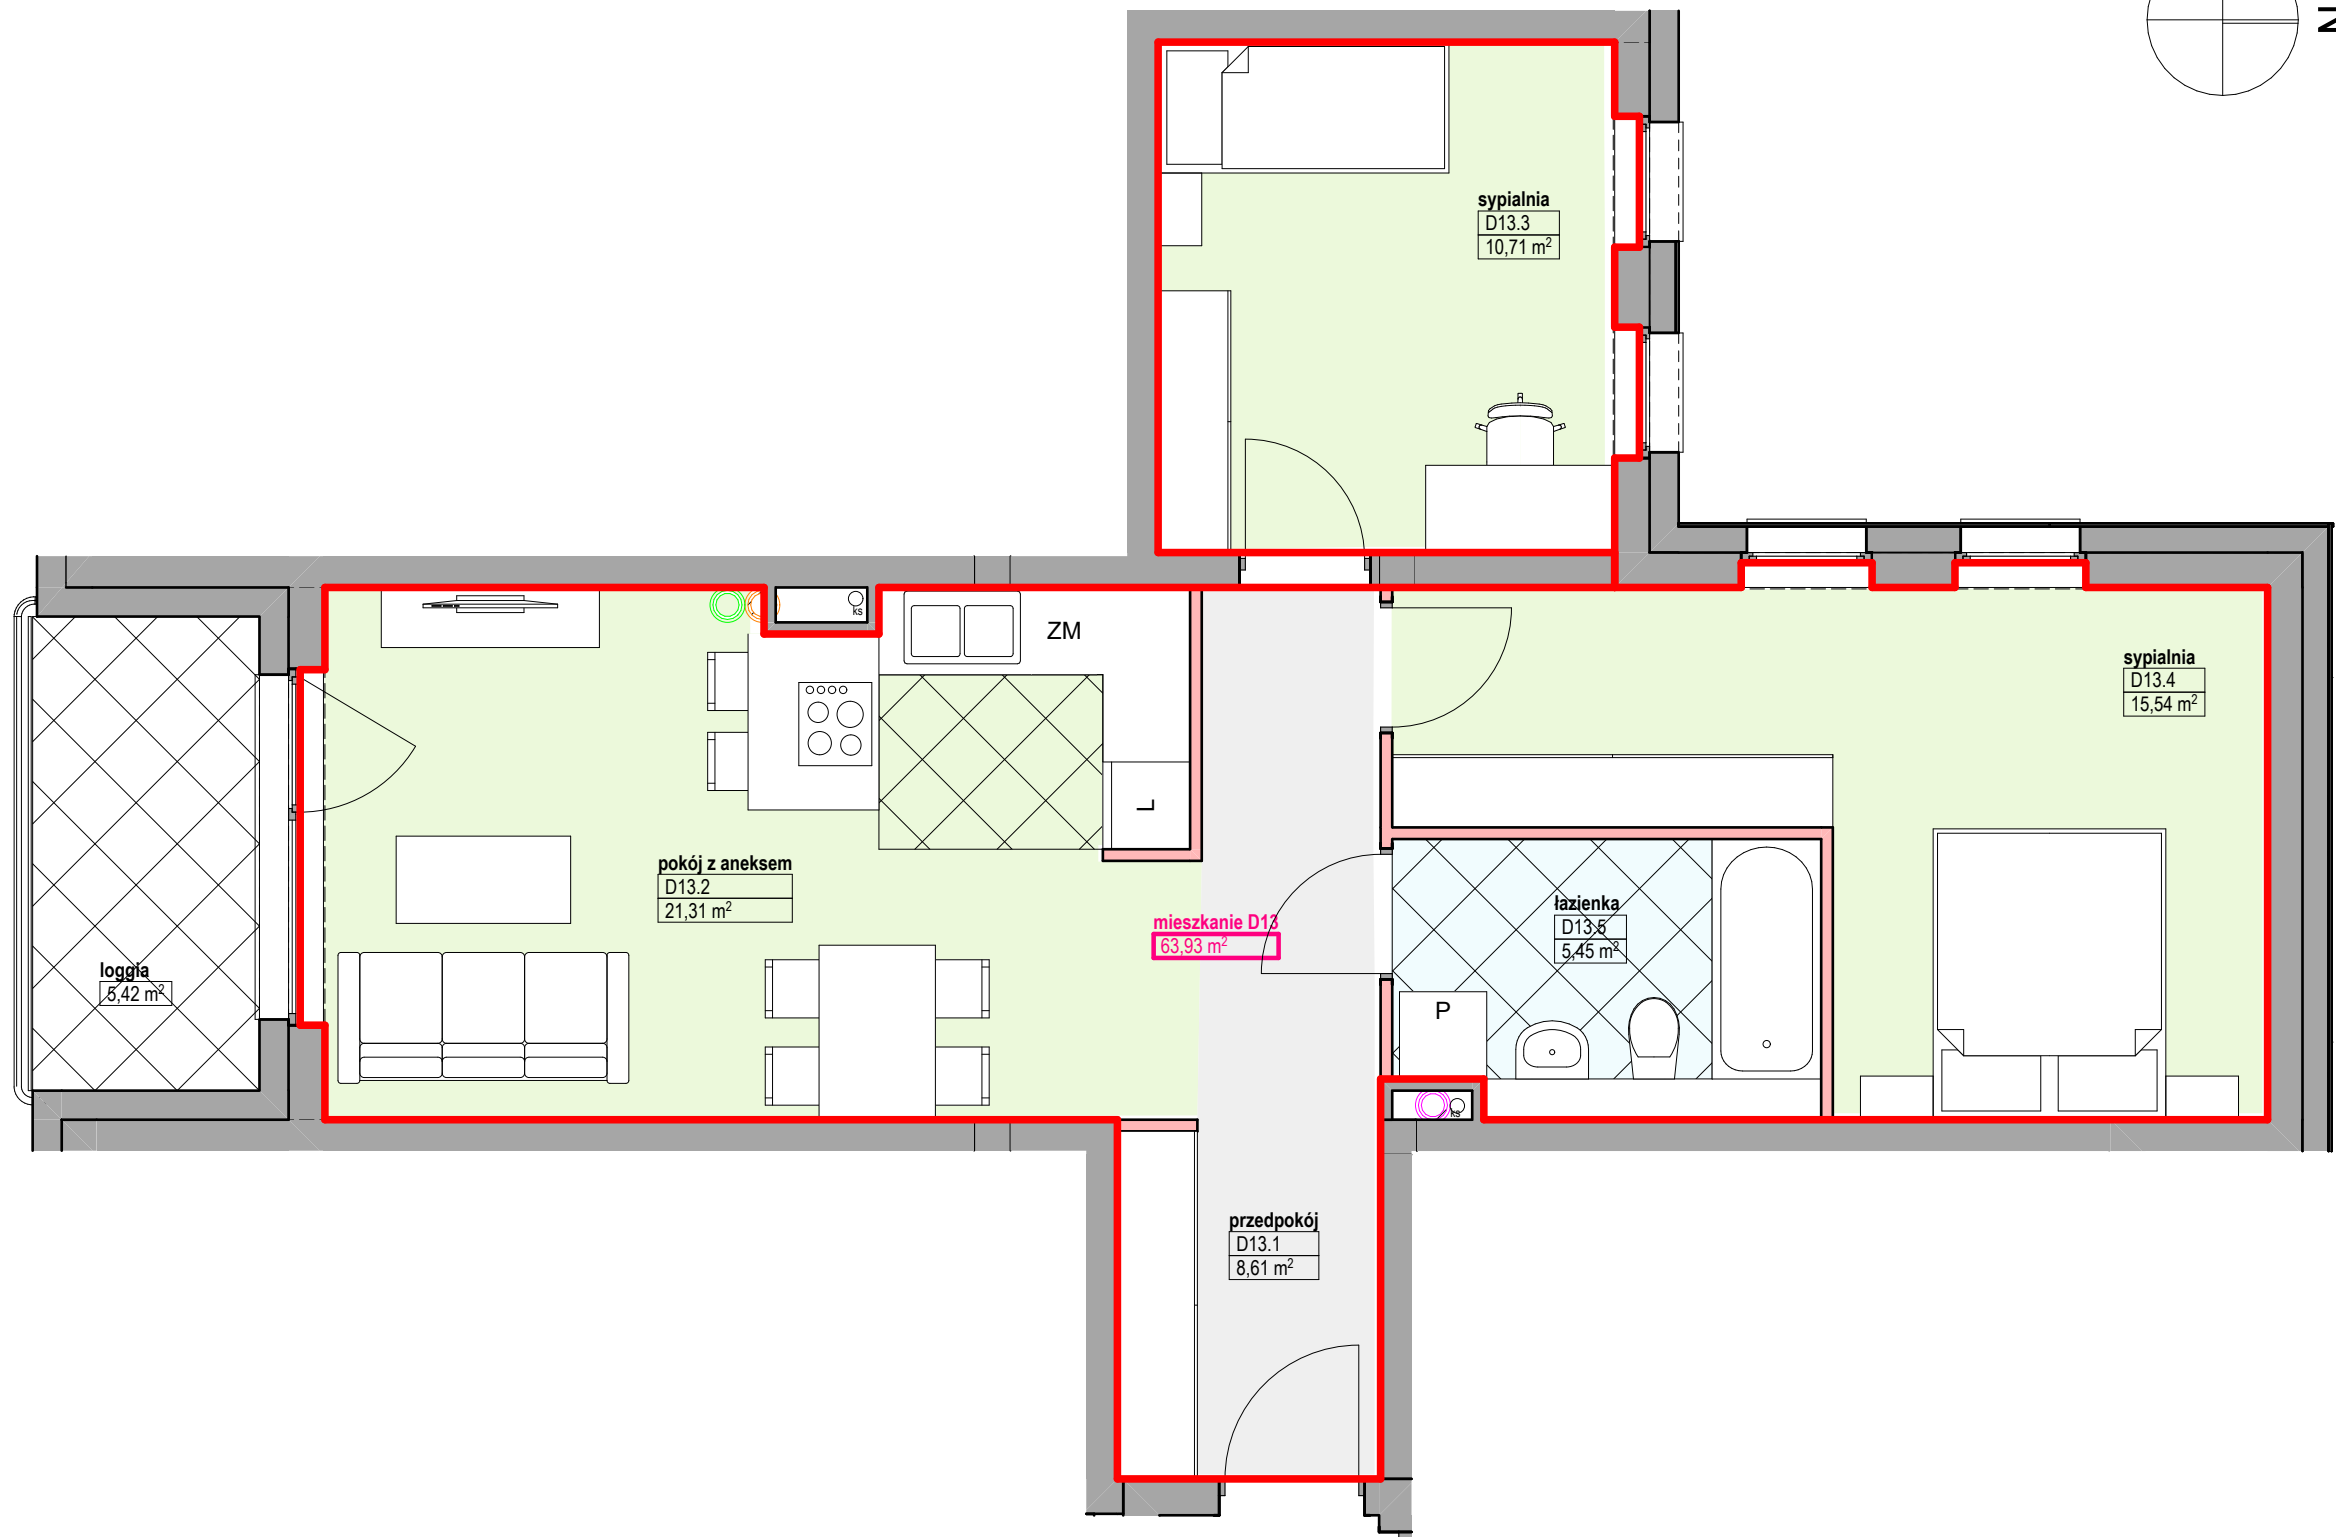
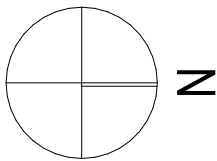


Numer	Nazwa	Pow
D13.1	przedpokój	8,61
D13.2	pokój z aneksem	21,31
D13.3	sypialnia	10,71
D13.4	sypialnia	15,54
D13.5	łazienka	5,45
		61,63 m²

POW. UŻYTKOWA
MIESZKALNA (PUM) **61,63 m²**

POW. WEWNĘTRZNA
LOKALU (PWL) **63,93 m²**

13

klatka D

3 KONDYGNACJA/2 PIĘTRO

UWAGA:
1. ZESTAWIENIE POWIERZCHNI UŻYTKOWYCH POSZCZEGÓLNYCH POMIESZCZEŃ I LOKALI PODANO NA PODSTAWIE POMIARÓW POWYKONAWCZYCH; OBLICZENIE POWIERZCHNI UŻYTKOWYCH POSZCZEGÓLNYCH POMIESZCZEŃ I LOKALU WYKONANO DLA DANEJ ARANŻACJI.
2. ZGODNIE Z NORMĄ PN-ISO 9836 DO POWIERZCHNI WEWNĘTRZNEJ LOKALU WLICZONO ŚCIANKI DZIAŁOWE NADAJĄCE SIĘ DO DEMONTAŻU.