
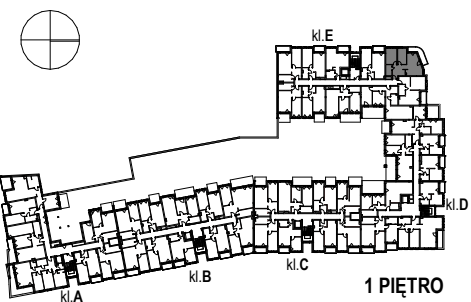
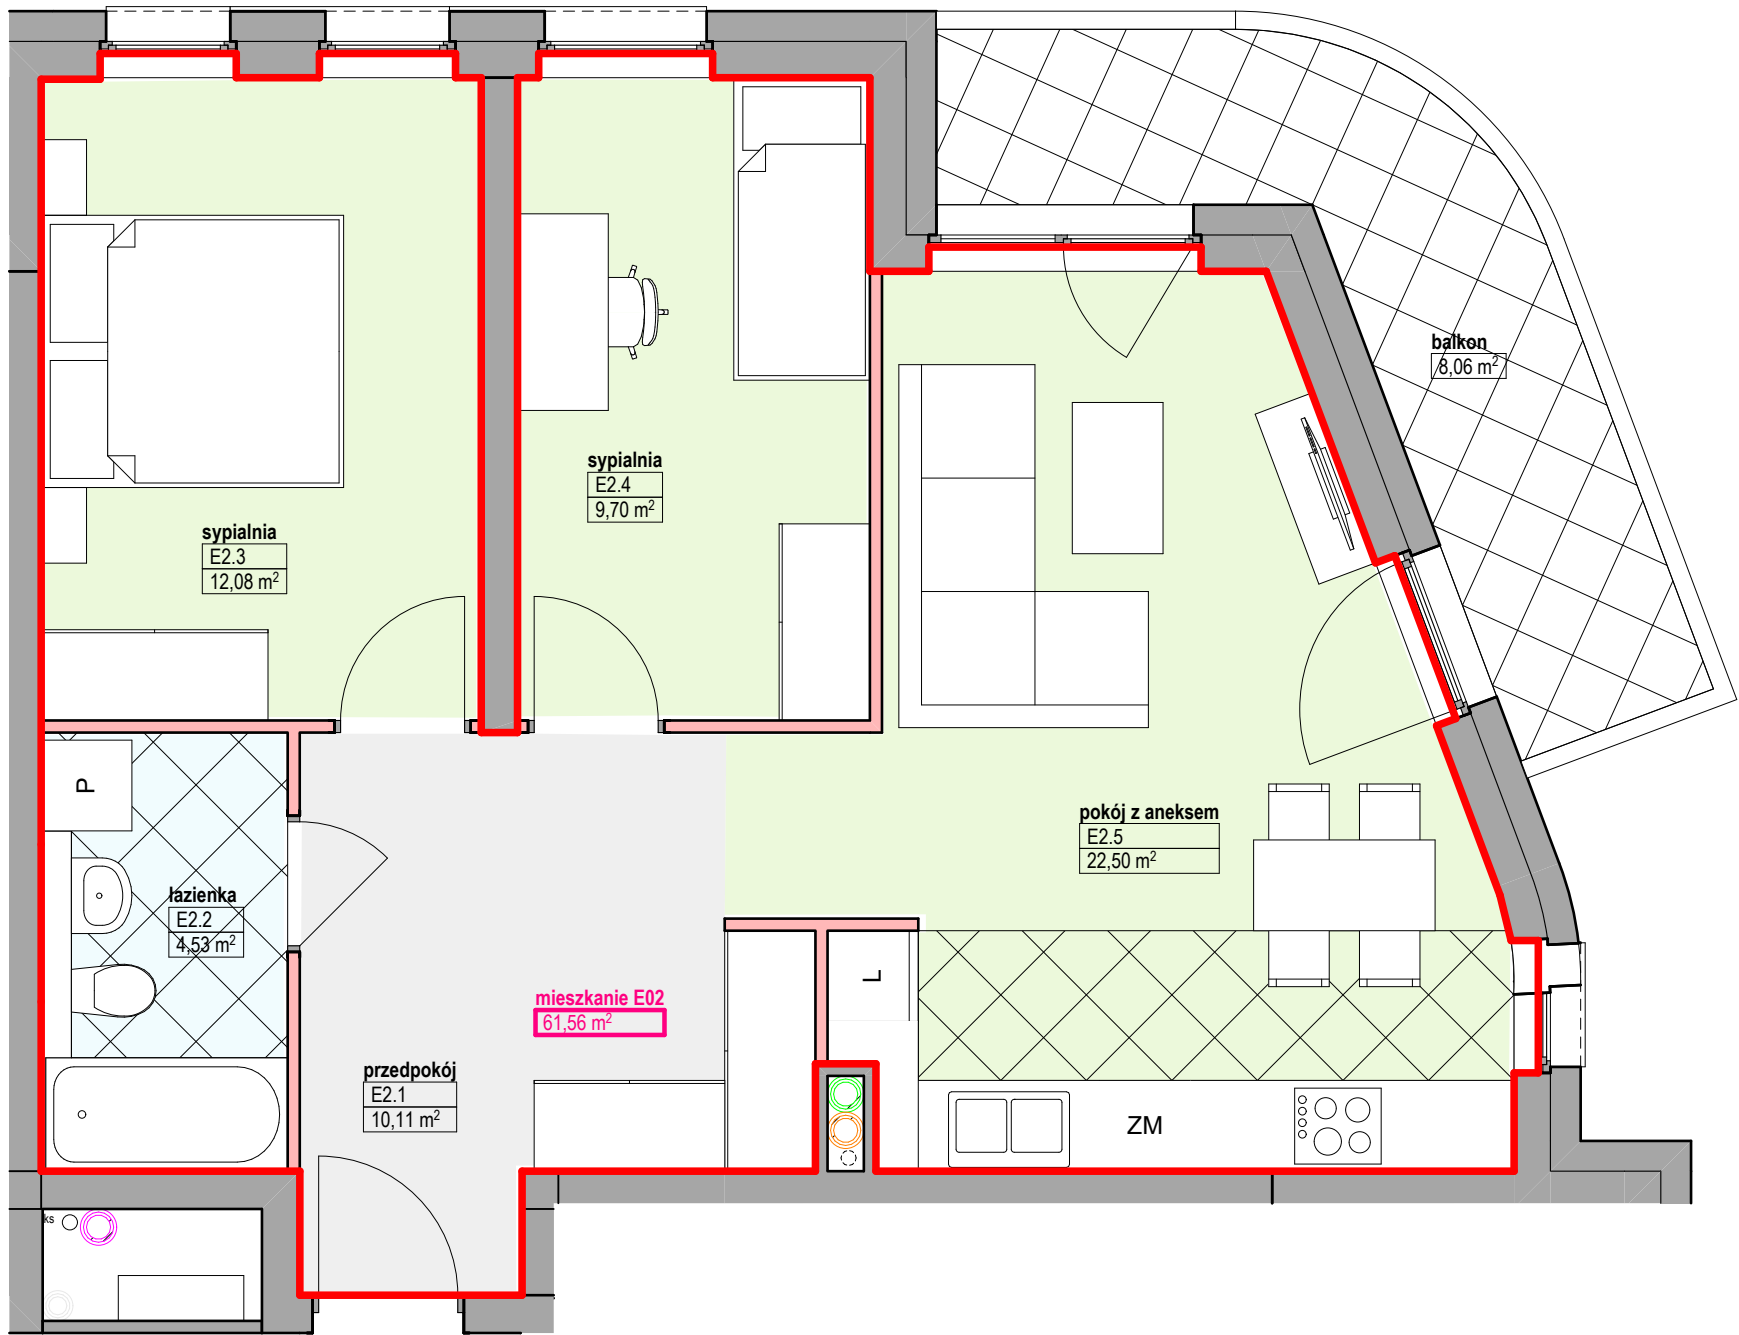


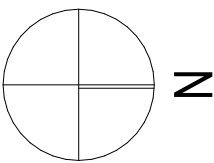

Numer	Nazwa	Pow
E2.1	przedpokój	10,11
E2.2	łazienka	4,53
E2.3	sypialnia	12,08
E2.4	sypialnia	9,70
E2.5	pokój z aneksem	22,50
		58,92 m²

POW. UŻYTKOWA
MIESZKALNA (PUM) **58,92 m²**

POW. WEWNĘTRZNA
LOKAŁU (PWL) **61,56 m²**

2

klatka E

2 KONDYGNACJA/1 PIĘTRO

UWAGA:
1. ZESTAWIENIE POWIERZCHNI UŻYTKOWYCH POSZCZEGÓLNYCH POMIESZCZEŃ I LOKALI PODANO NA PODSTAWIE POMIARÓW POWYKONAWCZYCH; OBLICZENIE POWIERZCHNI UŻYTKOWYCH POSZCZEGÓLNYCH POMIESZCZEŃ I LOKAŁU WYKONANO DLA DANEJ ARANŻACJI.
2. ZGODNIE Z NORMĄ PN-ISO 9836 DO POWIERZCHNI WEWNĘTRZNEJ LOKAŁU WLICZONO ŚCIANKI DZIAŁOWE NADAJĄCE SIĘ DO DEMONTAŻU.