
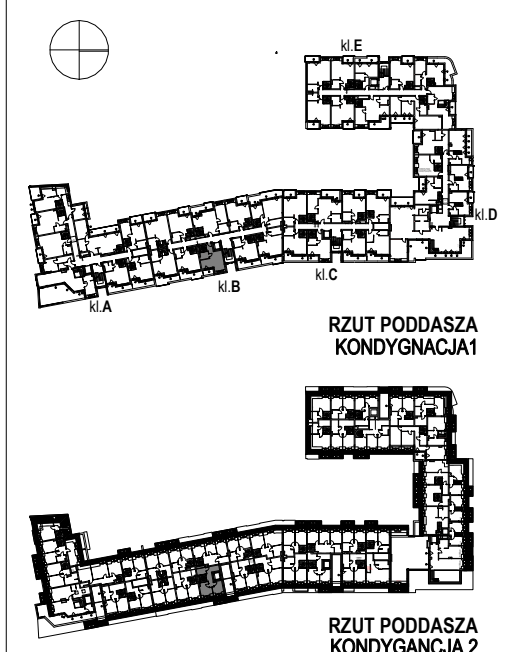
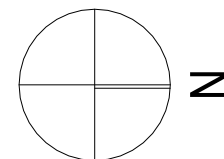


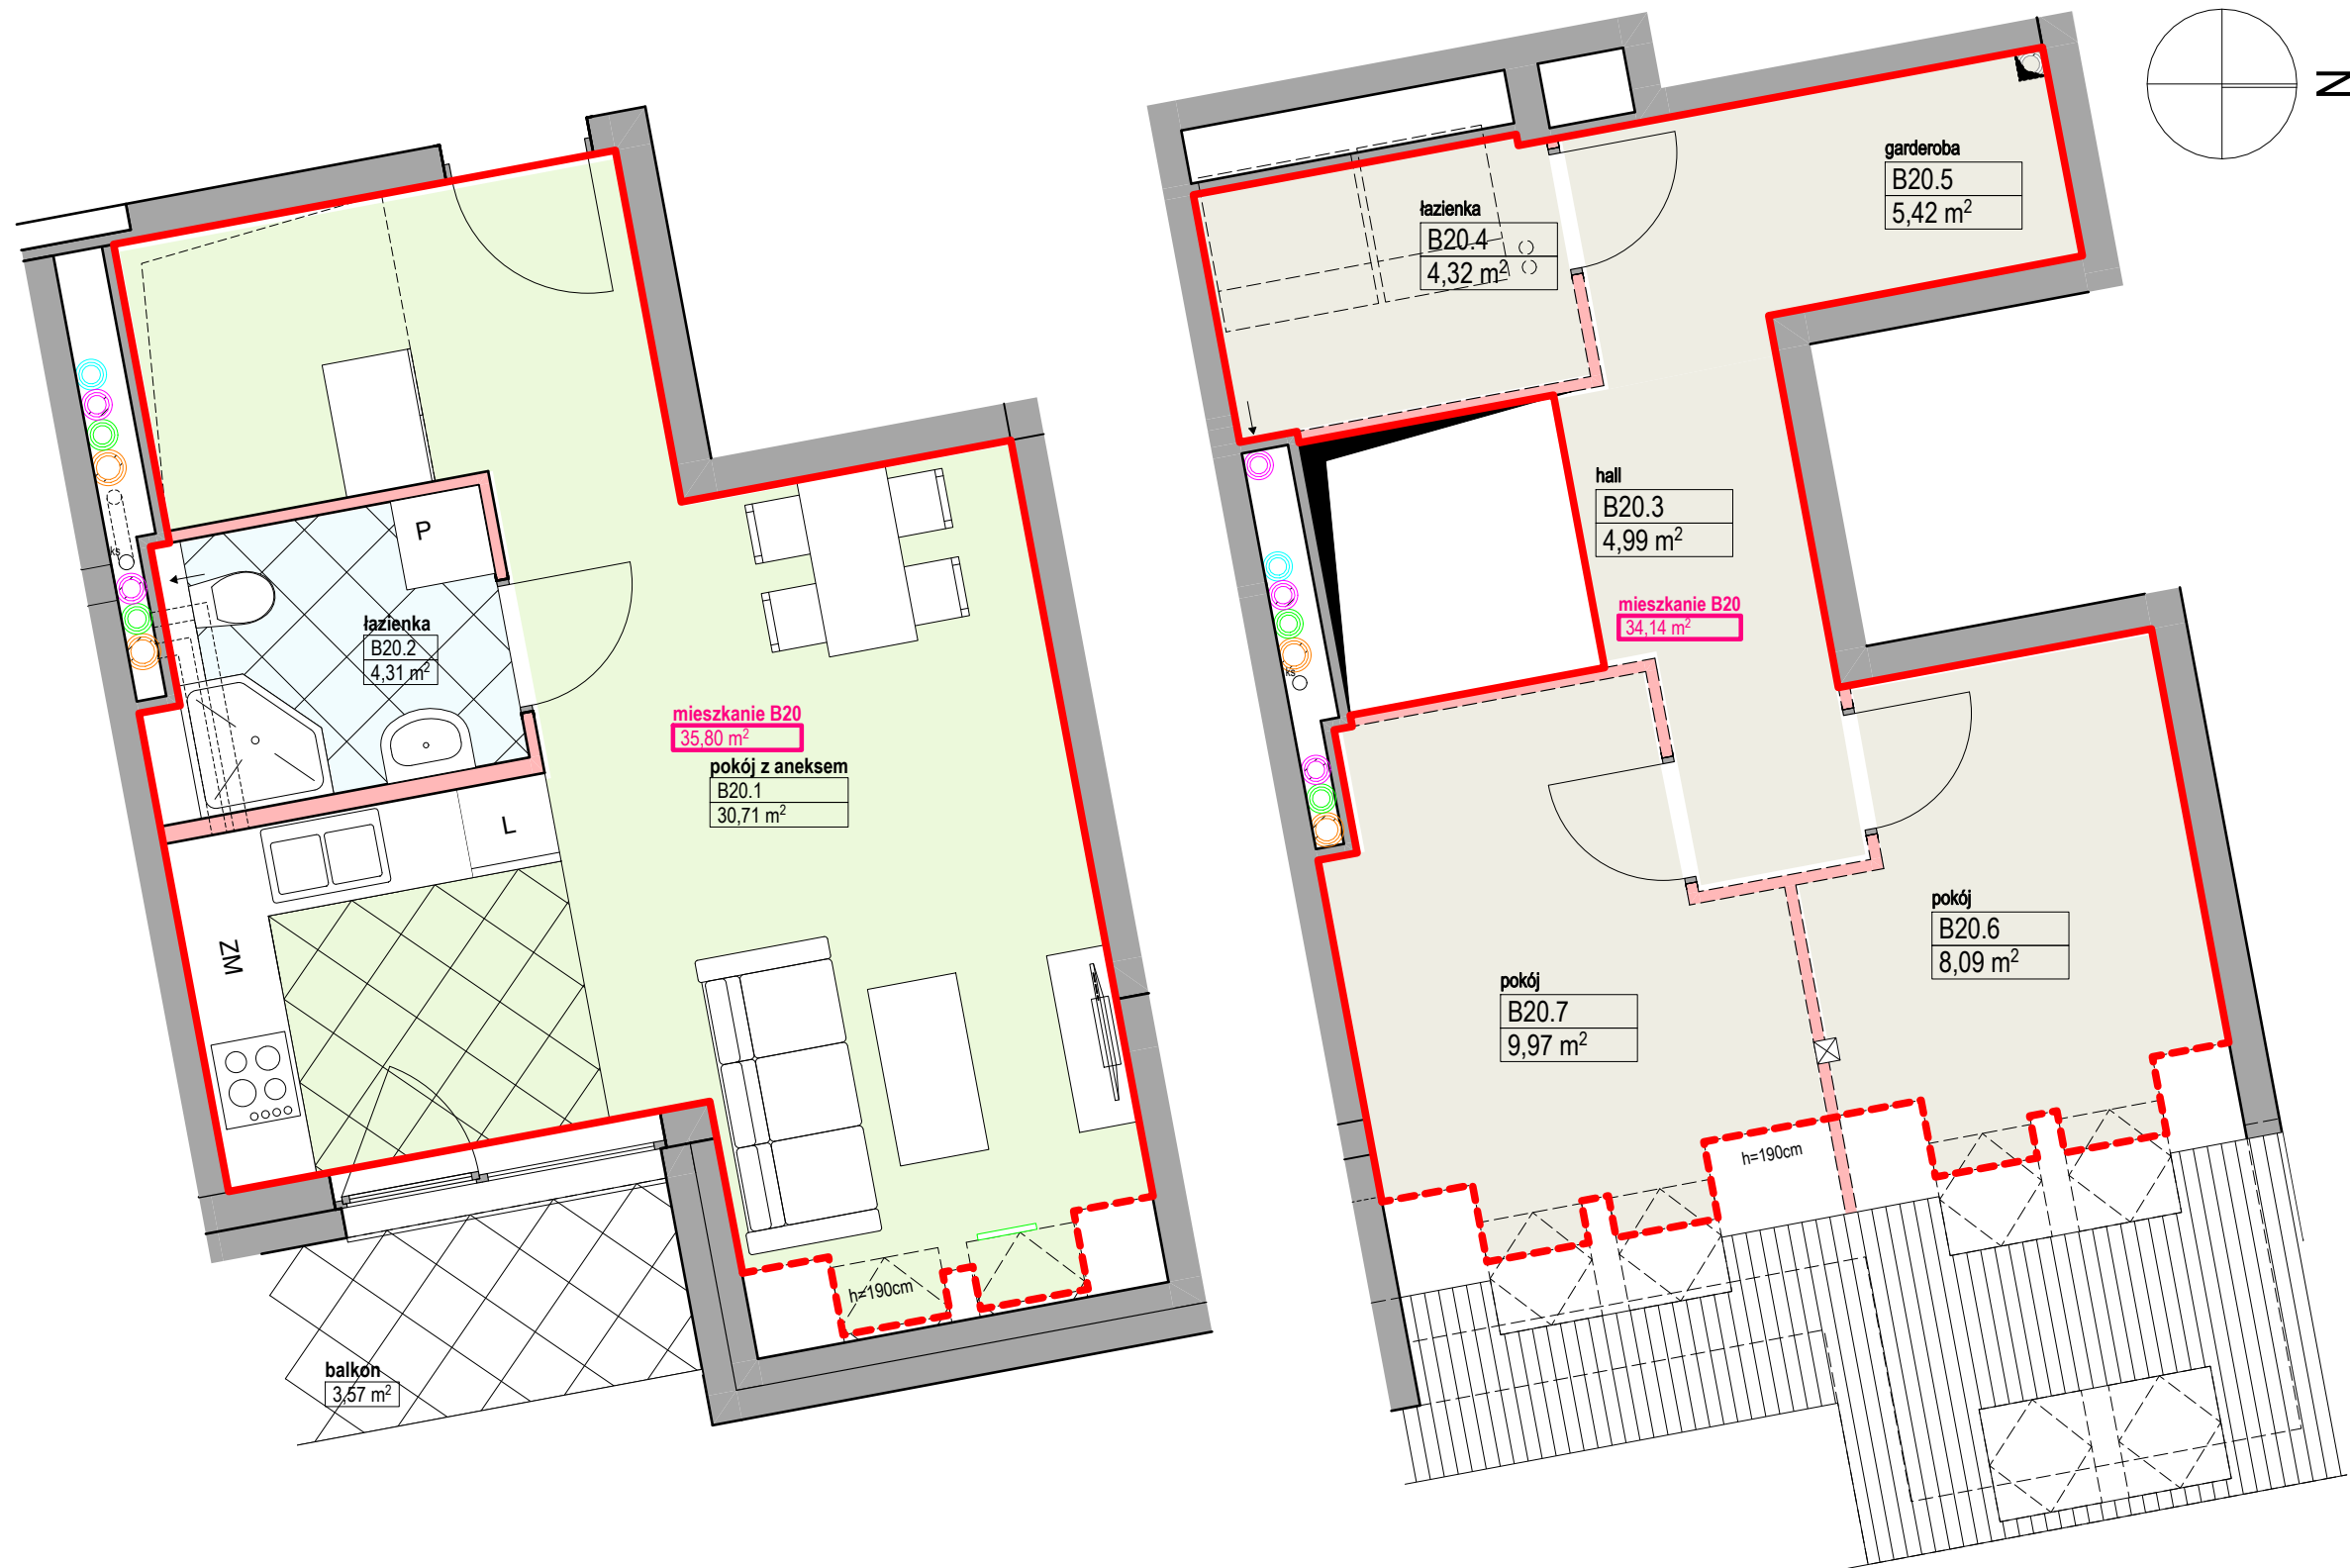

Numer	Nazwa	Pow
Kondygnacja 1		
B20.1	pokój z aneksem	30,71
B20.2	łazienka	4,31
		35,02 m²
Kondygnacja 2		
B20.3	hall	4,99
B20.4	łazienka	4,32
B20.5	garderoba	5,42
B20.6	pokój	8,09
B20.7	pokój	9,97
		32,79 m²

POW. POMIESZCZEŃ KONDYGNACJA 1	35,02 m²
POW. POMIESZCZEŃ KONDYGNACJA 2	32,79 m²
POW. WEWNĘTRZNA LOKALU (PWL)	69,94 m²

20
klatka B

4 KONDYGNACJA/PODDASZE

UWAGA:
1. ZESTAWIENIE POWIERZCHNI UŻYTKOWYCH POSZCZEGÓLNYCH POMIESZCZEŃ I LOKALI PODANO NA PODSTAWIE POMIARÓW POWYKONAWCZYCH; OBLICZENIE POWIERZCHNI UŻYTKOWYCH POSZCZEGÓLNYCH POMIESZCZEŃ I LOKALU WYKONANO DLA DANEJ ARANŻACJI.
2. ZGODNIE Z NORMĄ PN-ISO 9836 DO POWIERZCHNI WEWNĘTRZNEJ LOKALU WLICZONO ŚCIANKI DZIAŁOWE NADAJĄCE SIĘ DO DEMONTAŻU.