




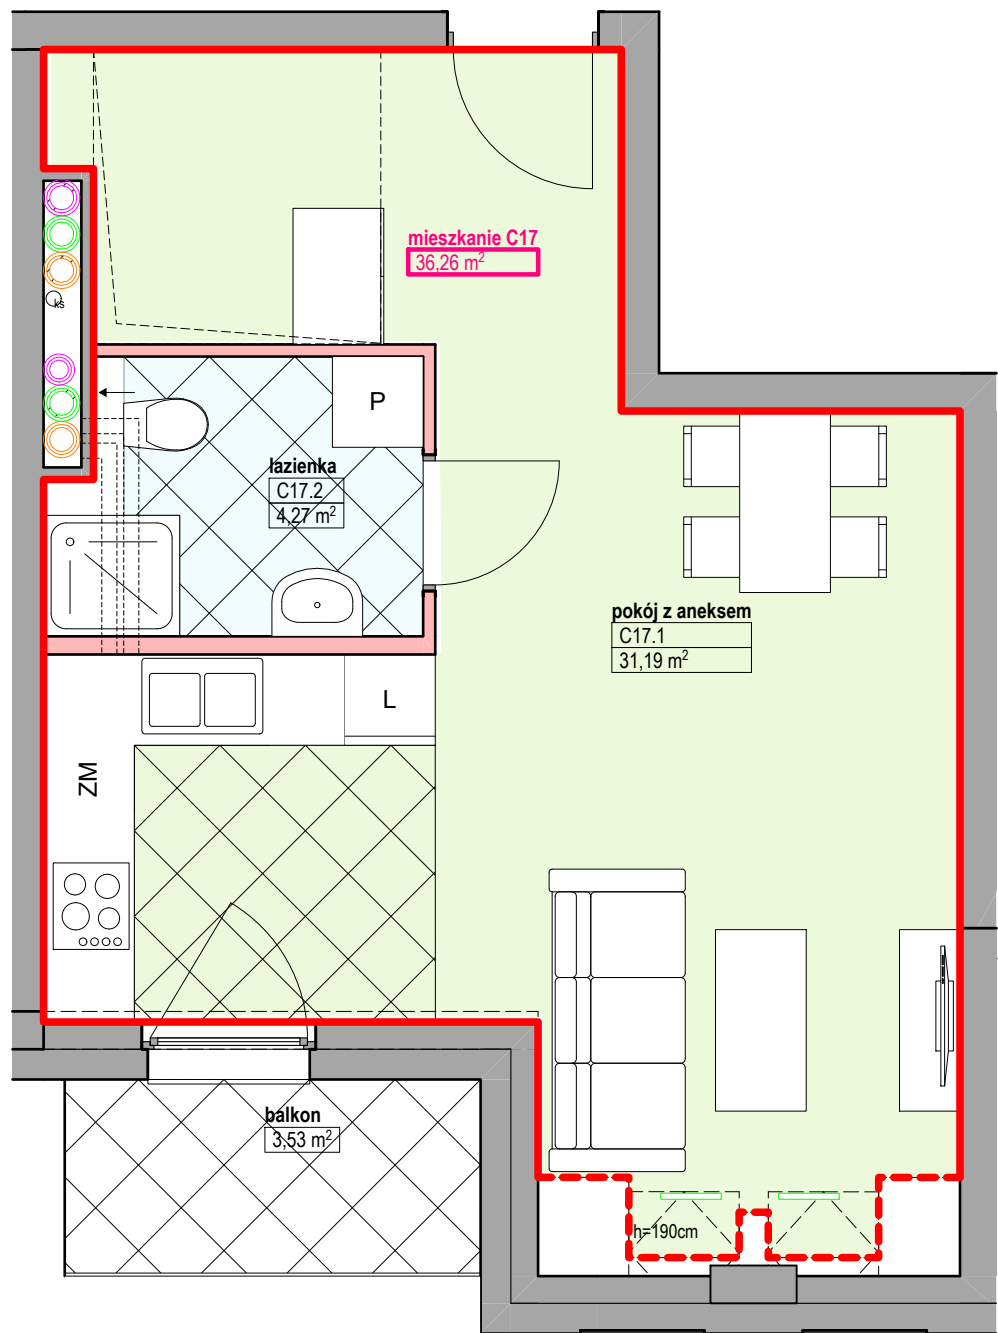

KONDYGNACJA 1

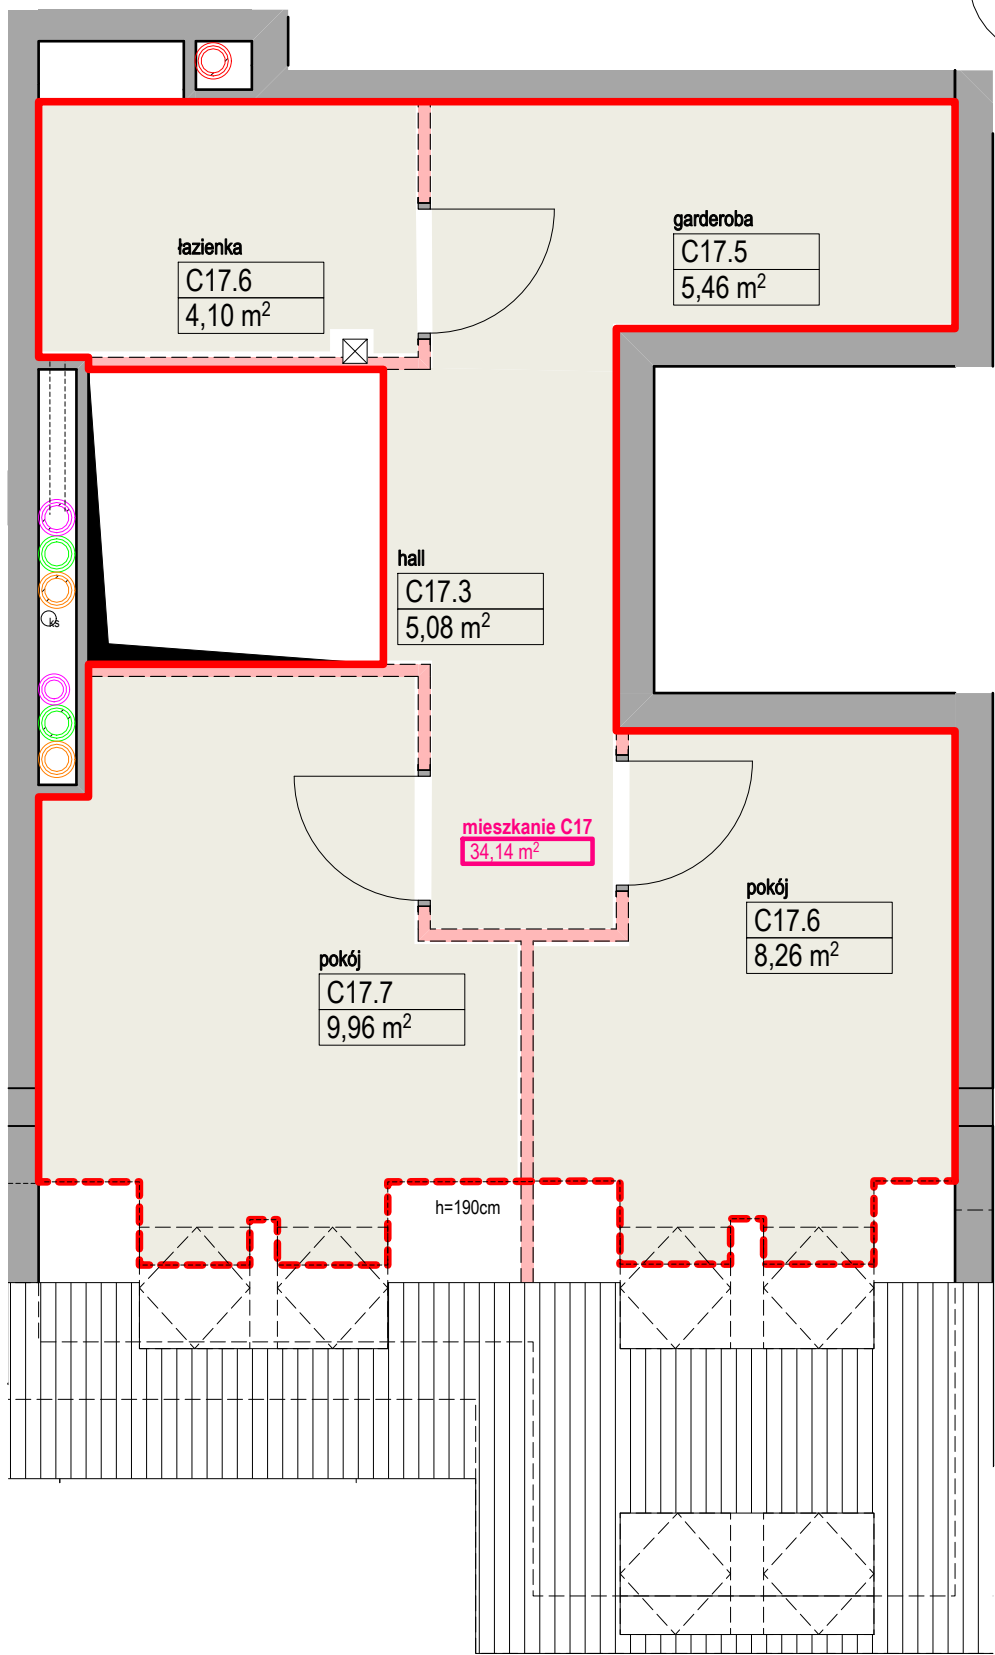

KONDYGNACJA 2

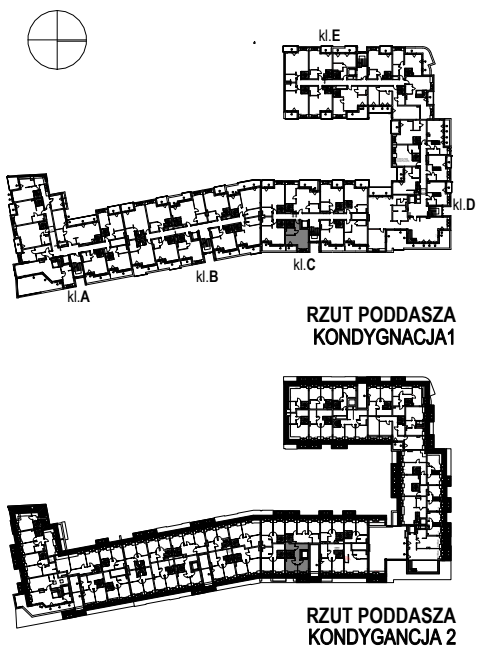

Numer	Nazwa	Pow
Kondygnacja 1		
C17.1	pokój z aneksem	31,19
C17.2	łazienka	4,27
		35,46 m²
Kondygnacja 2		
C17.3	hall	5,08
C17.5	garderoba	5,46
C17.6	łazienka	4,10
C17.6	pokój	8,26
C17.7	pokój	9,96
		32,86 m²

POW. POMIESZCZEŃ
KONDYGNACJA 1

35,46 m²

POW. POMIESZCZEŃ
KONDYGNACJA 2

32,86 m²

POW. WEWNĘTRZNA
LOKALU (PWL)

70,40 m²

17
klatka C

4 KONDYGNACJA/PODDASZE

UWAGA:
1. ZESTAWIENIE POWIERZCHNI UŻYTKOWYCH POSZCZEGÓLNYCH POMIESZCZEŃ I LOKALI PODANO NA PODSTAWIE POMIARÓW POWYKONAWCZYCH; OBLICZENIE POWIERZCHNI UŻYTKOWYCH POSZCZEGÓLNYCH POMIESZCZEŃ I LOKALU WYKONANO DLA DANEJ ARANŻACJI.
2. ZGODNIE Z NORMĄ PN-ISO 9836 DO POWIERZCHNI WEWNĘTRZNEJ LOKALU WLICZONO ŚCIANKI DZIAŁOWE NADAJĄCE SIĘ DO DEMONTAŻU.