




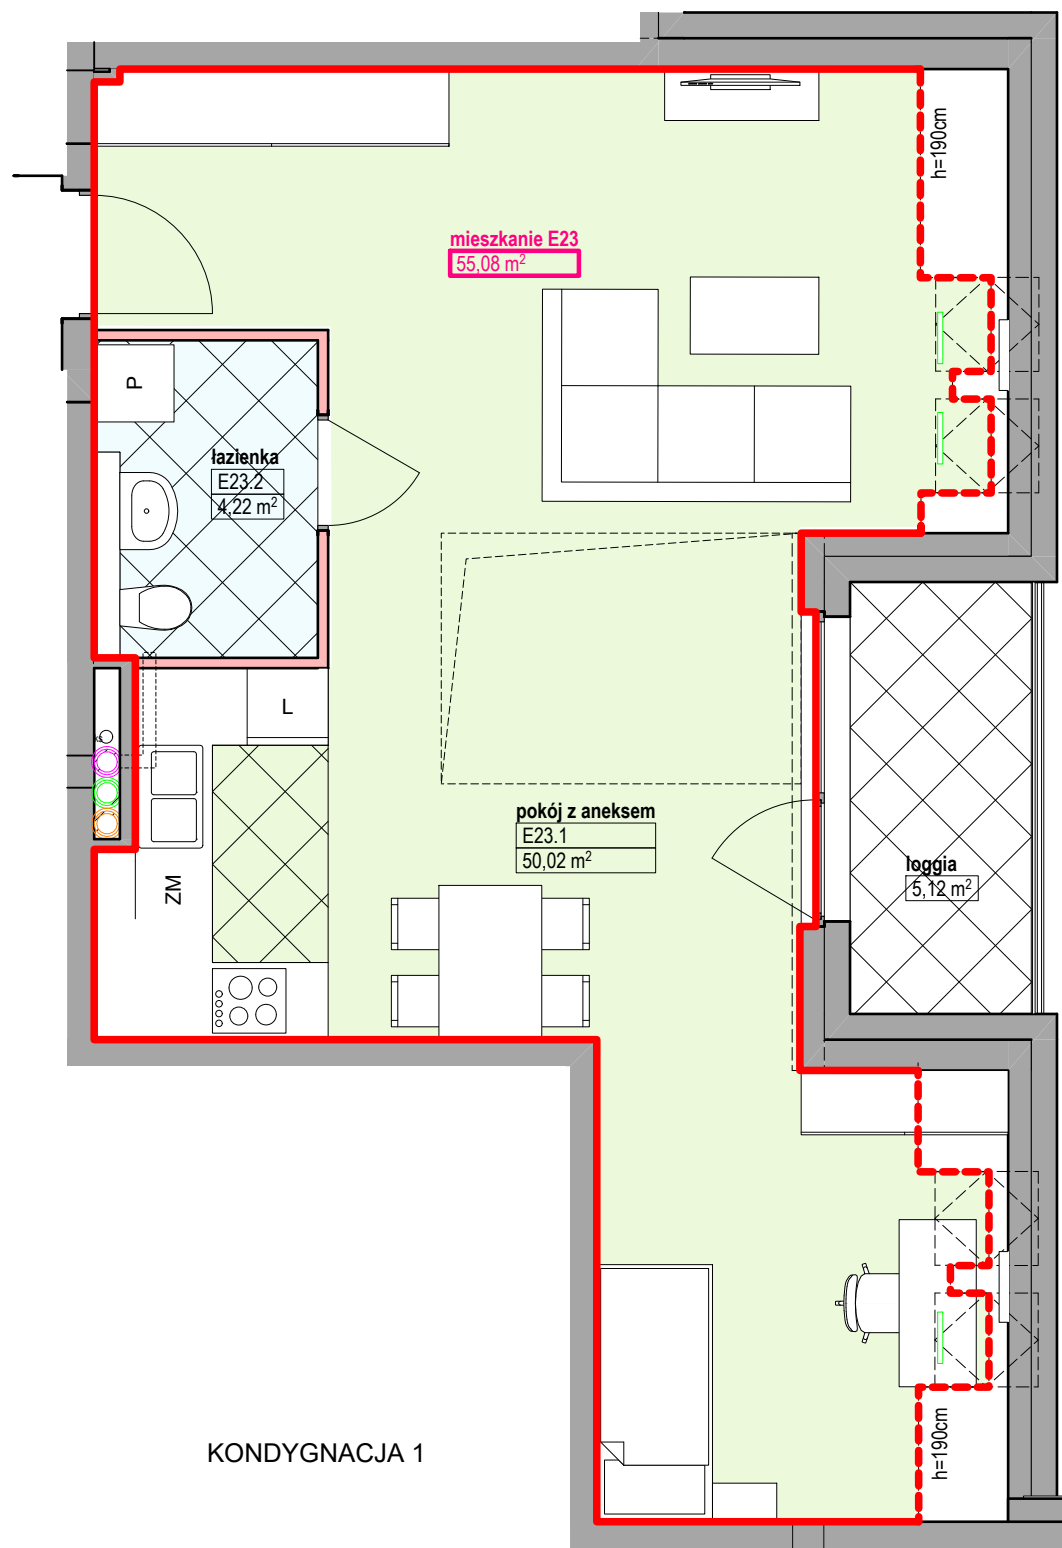

KONDYGNACJA 1

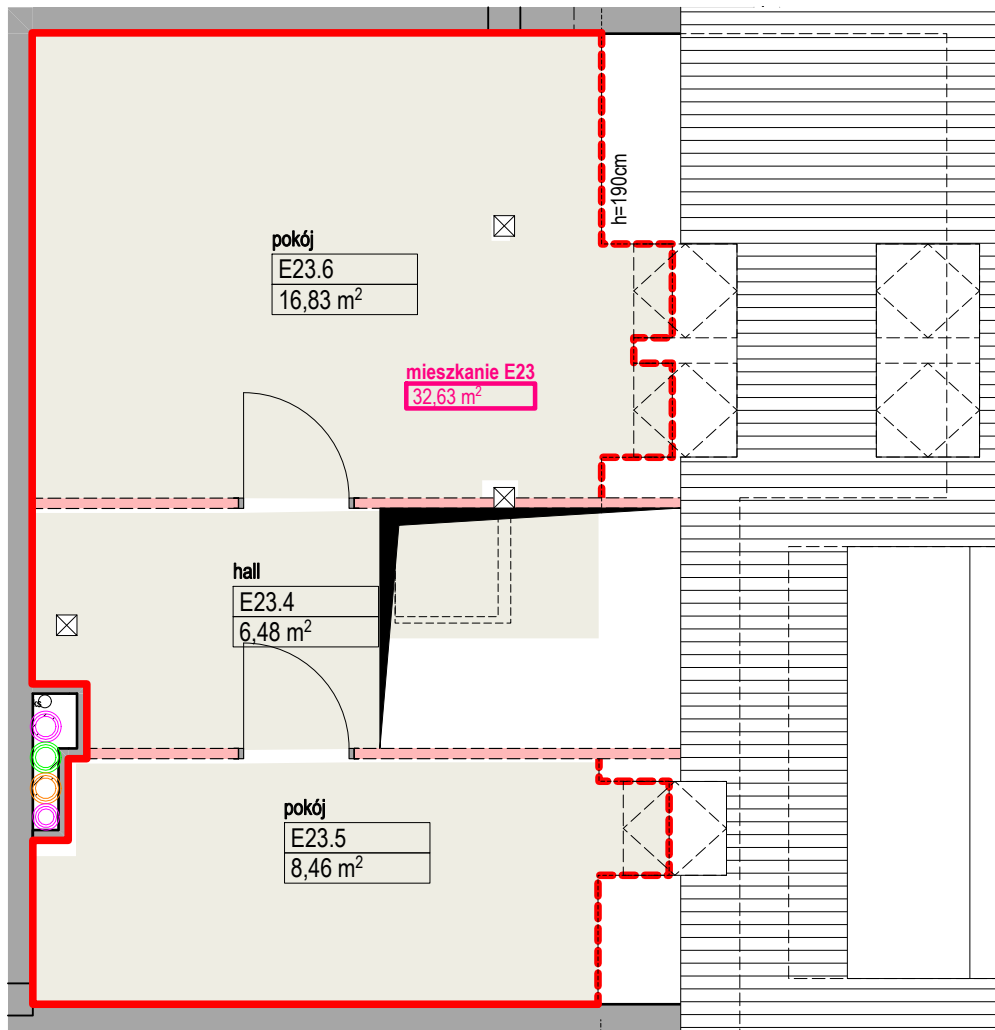

KONDYGNACJA 2

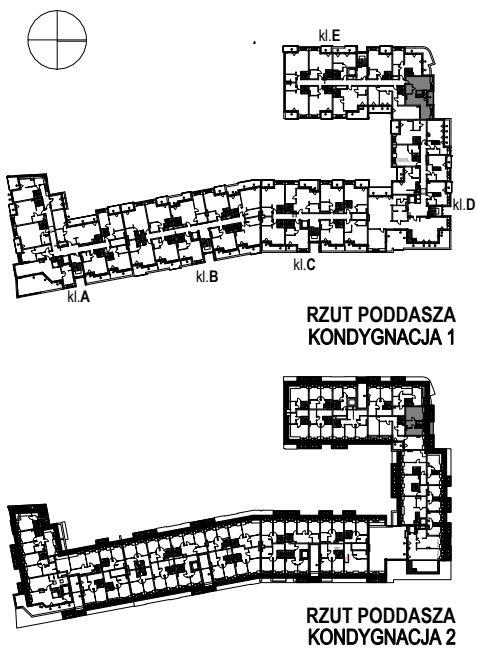

Numer	Nazwa	Pow
Kondygnacja 1		
E23.1	pokój z aneksem	50.02
E23.2	łazienka	4.22
		54.24 m²
Kondygnacja 2		
E23.4	hall	6.48
E23.5	pokój	8.46
E23.6	pokój	16.83
		31.77 m²

POW. POMIESZCZEŃ
KONDYGNACJA 1 **54,24 m²**

POW. POMIESZCZEŃ
KONDYGNACJA 2 **31,77 m²**

POW. WEWNĘTRZNA
LOKALU (PWL) **87,72 m²**

23
klatka E

4 KONDYGNACJA/PODDASZE

UWAGA:
1. ZESTAWIENIE POWIERZCHNI UŻYTKOWYCH POSZCZEGÓLNYCH POMIESZCZEŃ I LOKALI PODANO NA PODSTAWIE POMIARÓW POWYKONAWCZYCH; OBLICZENIE POWIERZCHNI UŻYTKOWYCH POSZCZEGÓLNYCH POMIESZCZEŃ I LOKALU WYKONANO DLA DANEJ ARANŻACJI.
2. ZGODNIE Z NORMĄ PN-ISO 9836 DO POWIERZCHNI WEWNĘTRZNEJ LOKALU WLICZONO ŚCIANKI DZIAŁOWE NADAJĄCE SIĘ DO DEMONTAŻU.