
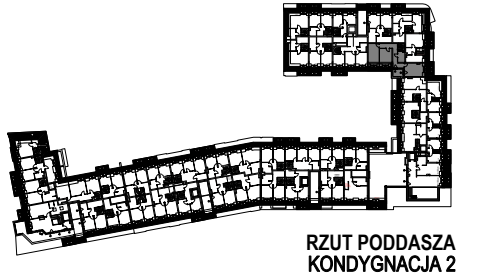
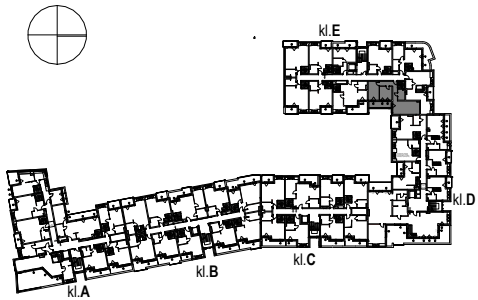
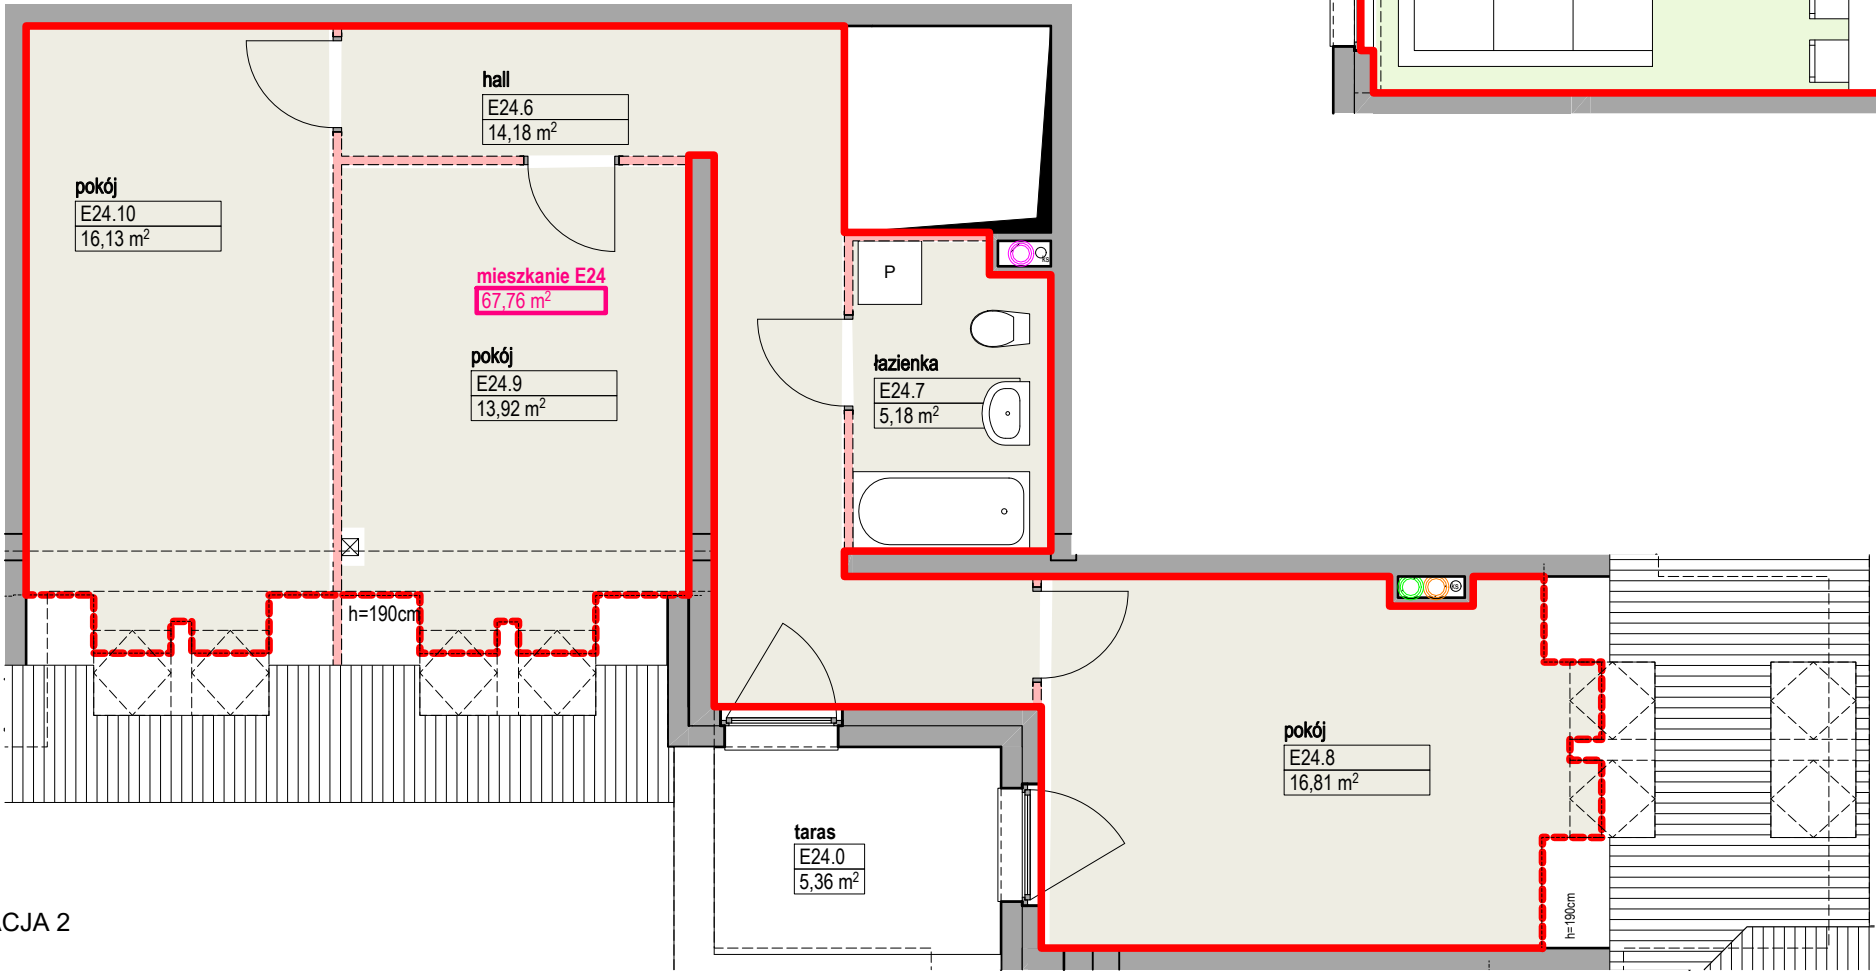


KONDYGNACJA 1

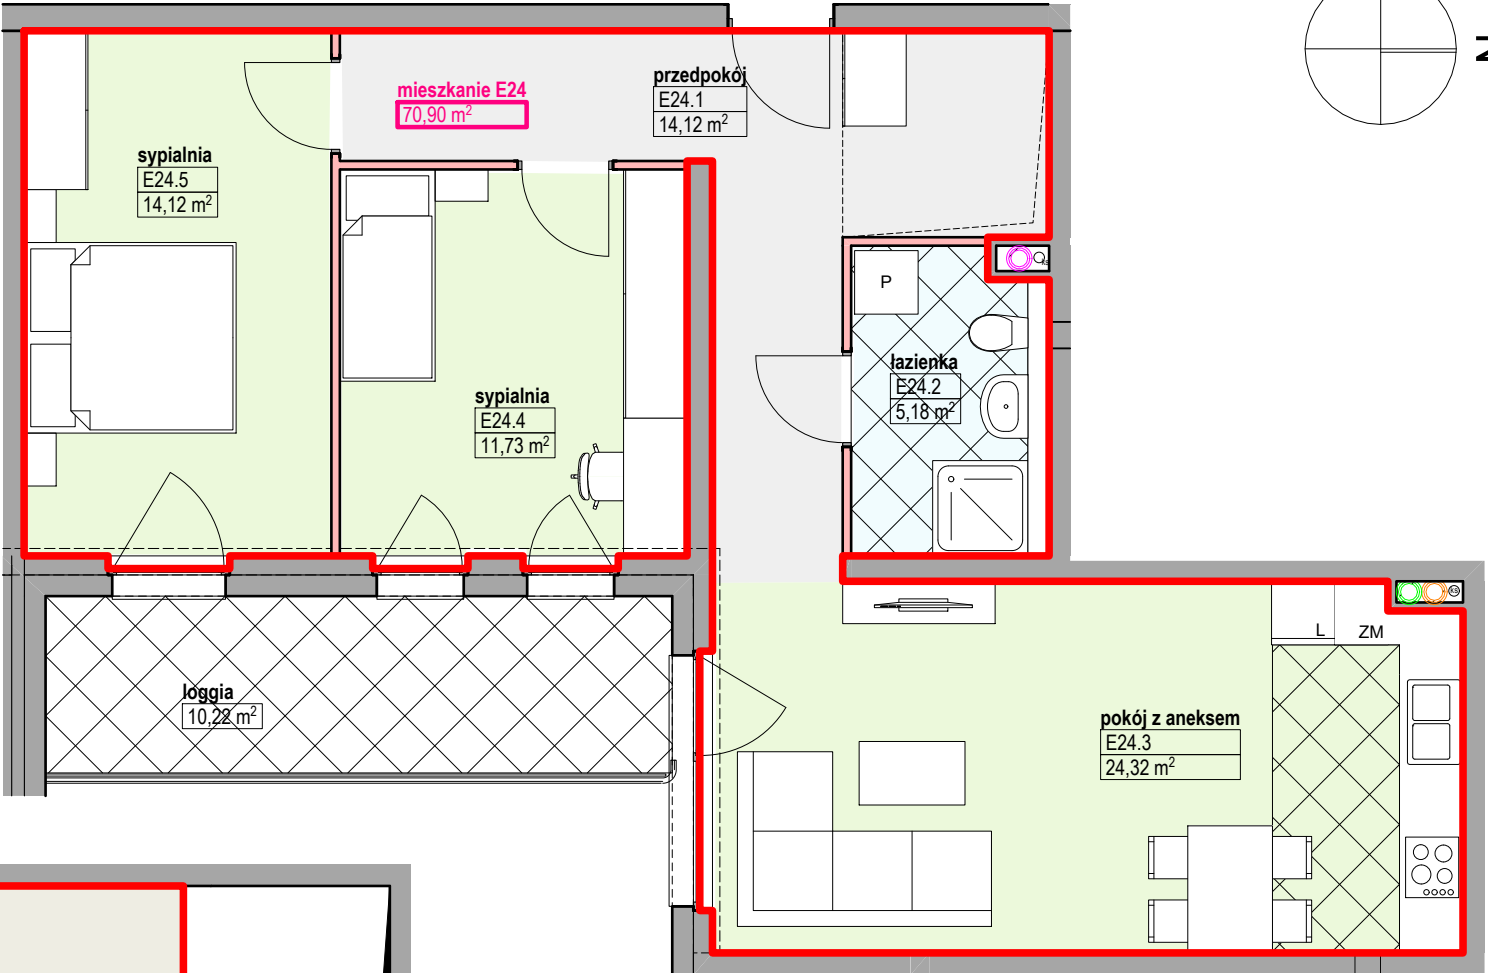

Numer	Nazwa	Pow
Kondygnacja 1		
E24.1	przedpokój	14,12
E24.2	łazienka	5,18
E24.3	pokój z aneksem	24,32
E24.4	sypialnia	11,73
E24.5	sypialnia	14,12
		69,47 m²
Kondygnacja 2		
E24.6	hall	14,18
E24.7	łazienka	5,18
E24.8	pokój	16,81
E24.9	pokój	13,92
E24.10	pokój	16,13
		66,22 m²

POW. POMIESZCZEŃ
KONDYGNACJA 1

69,47 m²

POW. POMIESZCZEŃ
KONDYGNACJA 2

66,22 m²

POW. WEWNĘTRZNA
LOKALU (PWL)

138,66 m²

24

klatka E

4 KONDYGNACJA/PODDASZE

UWAGA:
1. ZESTAWIENIE POWIERZCHNI UŻYTKOWYCH POSZCZEGÓLNYCH POMIESZCZEŃ I LOKALI PODANO NA PODSTAWIE POMIARÓW POWYKONAWCZYCH; OBLICZENIE POWIERZCHNI UŻYTKOWYCH POSZCZEGÓLNYCH POMIESZCZEŃ I LOKALU WYKONANO DLA DANEJ ARANŻACJI.
2. ZGODNIE Z NORMĄ PN-ISO 9836 DO POWIERZCHNI WEWNĘTRZNEJ LOKALU WLICZONO ŚCIANKI DZIAŁOWE NADAJĄCE SIĘ DO DEMONTAŻU.